



Eksempler på jordledningens indføring i bygning.

Anmeldelse for opmåling af jordledning før tildækning, skal ske med mindst 1 dags varsel.

Anmeldelse kan ske på telefon 74 74 72 40 eller 74 74 74 74, eller på e-mail til opmaaling@dinforsyning.dk.

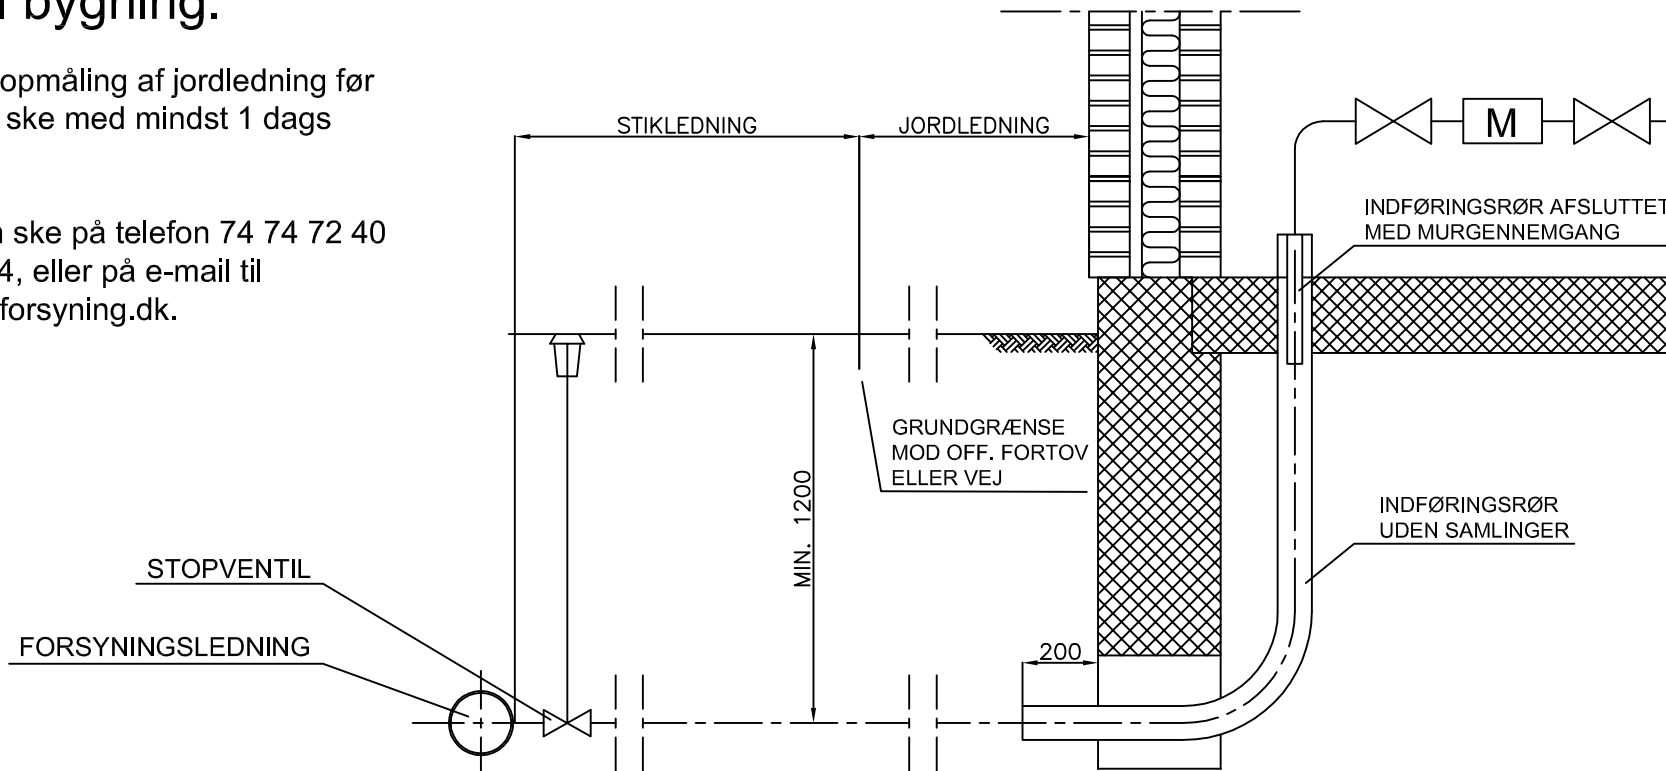

R. 19-09-2016

 Drift Vand		Ravnevej 10, 6705 Esbjerg Ø Tlf.: 74 74 74 74 Fax.: 74 74 74 10		
		Projekt : Principskitse Indføring af jordledning	Mål	Dato
		Proj.	23-01-2008	jgj
		Tegn.	23-01-2008	anlg
		Drift ansv.		
		Tegn. nr. VD.1387.300		
Principskitse		Godkendt		
Ejend. nr.	Adresse:	Matr. nr. :		
Anlæg:		Sag id.		
Fil stl: \Standarder				